



MĚSTSKÁ ČÁST PRAHA 6
ÚŘAD MĚSTSKÉ ČÁSTI

**ODBOR DOPRAVY A ŽIVOTNÍHO PROSTŘEDÍ
ODDĚLENÍ SPRÁVNÍCH ČINNOSTÍ**

VÁŠ DOPIS č.j.:

Dle rozdělovníku

ZE DNE:

NAŠE č.j.:

MCP6 111339/2016

VYŘIZUJE:

Ing. Bc. Miroslav Sachl

TELEFON:

220 189 609

E-MAIL:

msachl@praha6.cz

DATUM:

2017-01-02

OZNÁMENÍ VEŘEJNOU VYHLÁŠKOU

Oznámení o návrhu opatření obecné povahy ve věci stanovení místní úpravy provozu na pozemních komunikacích

Městská část Praha 6, Úřad městské části, Odbor dopravy a životního prostředí (dále též „ODŽP“ nebo „správní orgán“), jako příslušný správní orgán podle § 124 odst. 6 zákona č. 361/2000 Sb., o provozu na pozemních komunikacích a o změnách některých zákonů (zákon o silničním provozu), v platném znění (dále jen „zákon o silničním provozu“) a dále v souladu s Obecně závaznou vyhláškou č. 55/2000 Sb. hl. m. Prahy, kterou se vydává Statut hlavního města Prahy ve znění pozdějších předpisů, zahájil dne 02.01.2017 řízení o návrhu opatření obecné povahy podle § 171 a následující části šesté zákona č. 500/2004 Sb., správní řád, v platném znění (dále jen „správní řád“) a podle § 77 odst. 1 písm. c) a odst. 5 zákona o silničním provozu, ve věci stanovení místní úpravy provozu na pozemních komunikacích v lokalitě Ořechovka, Praha 6, a to formou osazení trvalého svislého a vodorovného dopravního značení a souvisejícího odstranění stávajícího dopravního značení.

Navrhovaná místní úprava provozu na pozemních komunikacích spočívá v místní úpravě lokality Ořechovka v Praze 6 a je zobrazena v příložených situacích umístění dopravního značení, které jsou nedílnou součástí tohoto oznámení (11 příloh, 1 celková a A1-A10; 11/2016; Ing. Michal Fott).

V souladu s § 172 odst. 4 správního řádu může k návrhu opatření obecné povahy ve věci stanovení místní úpravy provozu na pozemních komunikacích kdokoli, jehož práva, povinnosti nebo zájmy mohou být tímto opatřením obecné povahy přímo dotčeny, uplatnit u podepsaného správního orgánu písemné připomínky. Dále v souladu s § 172 odst. 5 správního řádu mohou k návrhu opatření obecné povahy ve věci stanovení místní úpravy provozu na místní komunikaci vlastníci nemovitostí jejichž práva, povinnosti nebo zájmy související s výkonem vlastnického práva mohou být tímto opatřením obecné povahy přímo dotčeny, podat proti návrhu ke správnímu orgánu písemně odůvodněné námítky.

ODŽP jako příslušný správní orgán tímto podle § 172 odst. 1 správního řádu

vyzývá

dotčené osoby, aby k návrhu opatření obecné povahy ve věci stanovení místní úpravy provozu na místních komunikacích v dotčené oblasti podávaly písemné připomínky nebo písemné odůvodněné námítky doručením ke správnímu orgánu **ve lhůtě do 30 dnů** ode dne jeho zveřejnění.

Odůvodnění:

Předmětem předkládaného návrhu je umístění svislého a vodorovného dopravního značení a dále také odstranění dopravního značení v lokalitě Ořechovka. Umístění dopravního značení je navrženo pro realizaci plošného zklidnění dopravy ve vybrané oblasti, kde je navrženo zřízení zóny s dopravním omezením - „zóna 30“, tj. oblasti s nejvyšší dovolenou rychlostí 30 km.h⁻¹. Hlavní zaměření návrhu je na bezpečnost provozu na pozemních komunikacích. Na základě kladných zkušeností s aplikací obdobných dopravních režimů lze považovat dopravní režim navržený v tomto návrhu za vhodný, neboť plní požadavky především místních obyvatel na zklidnění dopravy. V lokalitě by mělo dojít k úpravě jednosměrné komunikace Slunná a dále k umístění zóny 30, kde je zvolena omezená rychlost 30 km.h⁻¹ a dále potom omezení vjezdu vybraných vozidel - zákaz vjezdu nákladních automobilů a autobusů.

Celkově lze konstatovat, že zájmová lokalita byla předmětem opakovaných posouzení ze strany správního orgánu a Policie České republiky, přičemž v rámci prověření skutečného stavu na zkoumané lokalitě byly zjištěny intenzity vozidel a intenzity chodců se zaměřením na skutečné chování chodců a řidičů vozidel. Správní orgán dlouhodobě shromažďuje připomínky a požadavky široké veřejnosti na realizaci úpravy dopravního režimu vybraných komunikací ve stávající zástavbě určené především rezidenčnímu bydlení. Předmětem podnětů obyvatel Prahy 6 se velmi často stává poptávka po realizaci snížení rychlosti projíždějících vozidel a dalších navazujících opatření, vedoucích k faktickému snížení rychlosti a dále také ke snížení atraktivity průjezdu oblastmi (objížděné trasy frekventovaných komunikací s výskyty kongescí), jejichž komunikační síť nevyhovuje stavebním stavem vyšším intenzitám provozu.

Na radnici Prahy 6 proběhla dne 26.10.2016 veřejná debata s rezidenty na téma dopravní situace v oblasti Ořechovky se zaměřením na ochranu obyvatel celé Ořechovky od průjezdné dopravy. Zástupce starosty zodpovědný za oblast dopravy pan Ing. arch. Martin Polách společně se zástupci ODŽP seznámil přítomnou veřejnost s dopravní studií možných variantních řešení pro oblast celé Ořechovky, která identifikuje řadu možných opatření pro úpravy dopravního režimu v této oblasti za účelem eliminace průjezdné dopravy. Při veřejné diskusi byla ze strany rezidentů vznesena řada kritických připomínek a pohled na možná řešení byl různorodý.

Na základě uvedené debaty přijala městská část násl. závěry: 1.) v lokalitě bude zavedena zóny 30 s omezením nejvyšší dovolené rychlosti vozidel 30 km/hod a omezení vjezdu vybraných vozidel (zákaz vjezdu nákladních automobilů a autobusů prostřednictvím dopravního značení B4 a B5 s výjimkou pro vozidla s povolením ÚMČ Praha 6); 2.) v celé oblasti zóny 30 dojde k odstranění stávajícího dopravního značení upravující přednosti v jízdě (vč. dalšího nadbytečného dopravního značení) a bude ponechána obecná přednost vozidlům přijíždějícím zprava; 3.) bude realizováno zjednosměrnění místní komunikace Slunná ve směru do centra v úseku mezi ulicemi Dělostřelecká - Pevnostní. Všechny tři shora uvedené body jsou předmětem tohoto oznámení o návrhu opatření obecné povahy

K předmětnému návrhu stanovení místní úpravy provozu na pozemních komunikacích vydal souhlasné stanovisko příslušný orgán Policie České republiky, Krajské ředitelství policie hlavního města Prahy, odbor služby dopravní policie, oddělení dopravního inženýrství, pod č.j. KRPA-512462-1/ČJ-2016-000DŽ dne 21.12.2016.

Místní úpravu provozu na pozemních komunikacích provedená dopravními značkami, z nichž plynou pro účastníky provozu odlišné povinnosti, než jaké by tito účastníci měli podle obecné úpravy provozu na pozemních komunikacích je nutno považovat za opatření obecné povahy, které je definováno v § 171 a násl. správního řádu, proto správní orgán vydává toho oznámení formou veřejné vyhlášky.

Poučení:

Písemné připomínky nebo písemné odůvodněné námítky je třeba zasílat v souladu s pravidly pro podání dle § 37 správního řádu. Musí být zřejmé, kdo podání činí, čeho se podání týká a též čeho se jeho podatel domáhá. Podání musí obsahovat označení správního orgánu, jemuž je určeno, další náležitosti, které stanoví zákon, a podpis osoby, která je činí.

Podání lze učinit písemně nebo ústně do protokolu anebo v elektronické podobě podepsané zaručeným elektronickým podpisem. Podání je možné podat také pomocí jiných technických prostředků, zejména prostřednictvím dálkopisu, telefaxu nebo veřejné datové sítě bez použití zaručeného elektronického podpisu, v takovém případě je ovšem nutno do 5 dnů podání potvrdit, popřípadě doplnit písemně nebo ústně do protokolu anebo v elektronické podobě podepsané zaručeným elektronickým podpisem.

Podatel, který je fyzickou osobou, musí nadto uvést své jméno, příjmení, datum narození a místo trvalého pobytu, popřípadě jinou adresu pro doručování podle § 19 odst. 3 správního řádu.

V podání souvisejícím s podnikatelskou činností uvádí fyzická osoba jméno a příjmení, popřípadě dodatek odlišující osobu podnikatele nebo druh podnikání vztahující se k této osobě nebo jí provozovanému druhu podnikání, identifikační číslo a adresu zapsanou v obchodním rejstříku nebo jiné zákonem upravené evidenci jako místo popřípadě jinou adresu pro doručování.

Podatel, který je právnickou osobou, uvede v podání svůj název nebo obchodní firmu, identifikační číslo nebo obdobný údaj a adresu sídla, popřípadě jinou adresu pro doručování.

„otisk úředního razítka“

Ing. Dana Charvátová, v. r.
vedoucí odboru

Toto oznámení musí být vyvěšeno po dobu 15 dnů.

Přílohy

Situace umístění dopravního značení (11 příloh, 1 celková a A1-A10; 11/2016; Ing. Michal Fott)

Rozdělovník

Dotčené osoby (veřejnou vyhláškou):

1. V souladu s § 172 odst. 1 správního řádu, doručuje ODŽP toto oznámení dotčeným osobám veřejnou vyhláškou. Doručení veřejnou vyhláškou bude provedeno v souladu s § 25 správního řádu tak, že se písemnost vyvěsí na úřední desce ÚMČ Praha 6 a současně bude zveřejněna způsobem umožňujícím dálkový přístup. Patnáctým dnem po vyvěšení bude písemnost považována za doručenu. Den doručení je dnem zveřejnění návrhu.

Dotčený orgán:


2. Policie ČR – KRPA/OSDP

Další dotčené subjekty:

3. Technická správa komunikací hlavního města Prahy, Řásnovka 8/770, Praha 1

LEGENDA

- ZONA 128a NAVRHOVANÉ SVISLÉ DOPRAVNÍ ZNAČENÍ
- RUŠENÉ SVISLÉ DOPRAVNÍ ZNAČENÍ
- STÁVAJÍCÍ SVISLÉ DOPRAVNÍ ZNAČENÍ
- V7a STÁVAJÍCÍ VODOROVNÉ DOPRAVNÍ ZNAČENÍ
- RUŠENÉ STÁVAJÍCÍ VODOROVNÉ DOPRAVNÍ ZNAČENÍ
- 1579/1 HRANICE POZEMKŮ A PARCELNÍ ČÍSLA DLE KATASTRÁLNÍ MAPY
- ZPOMALOVAČI POLŠTĚR

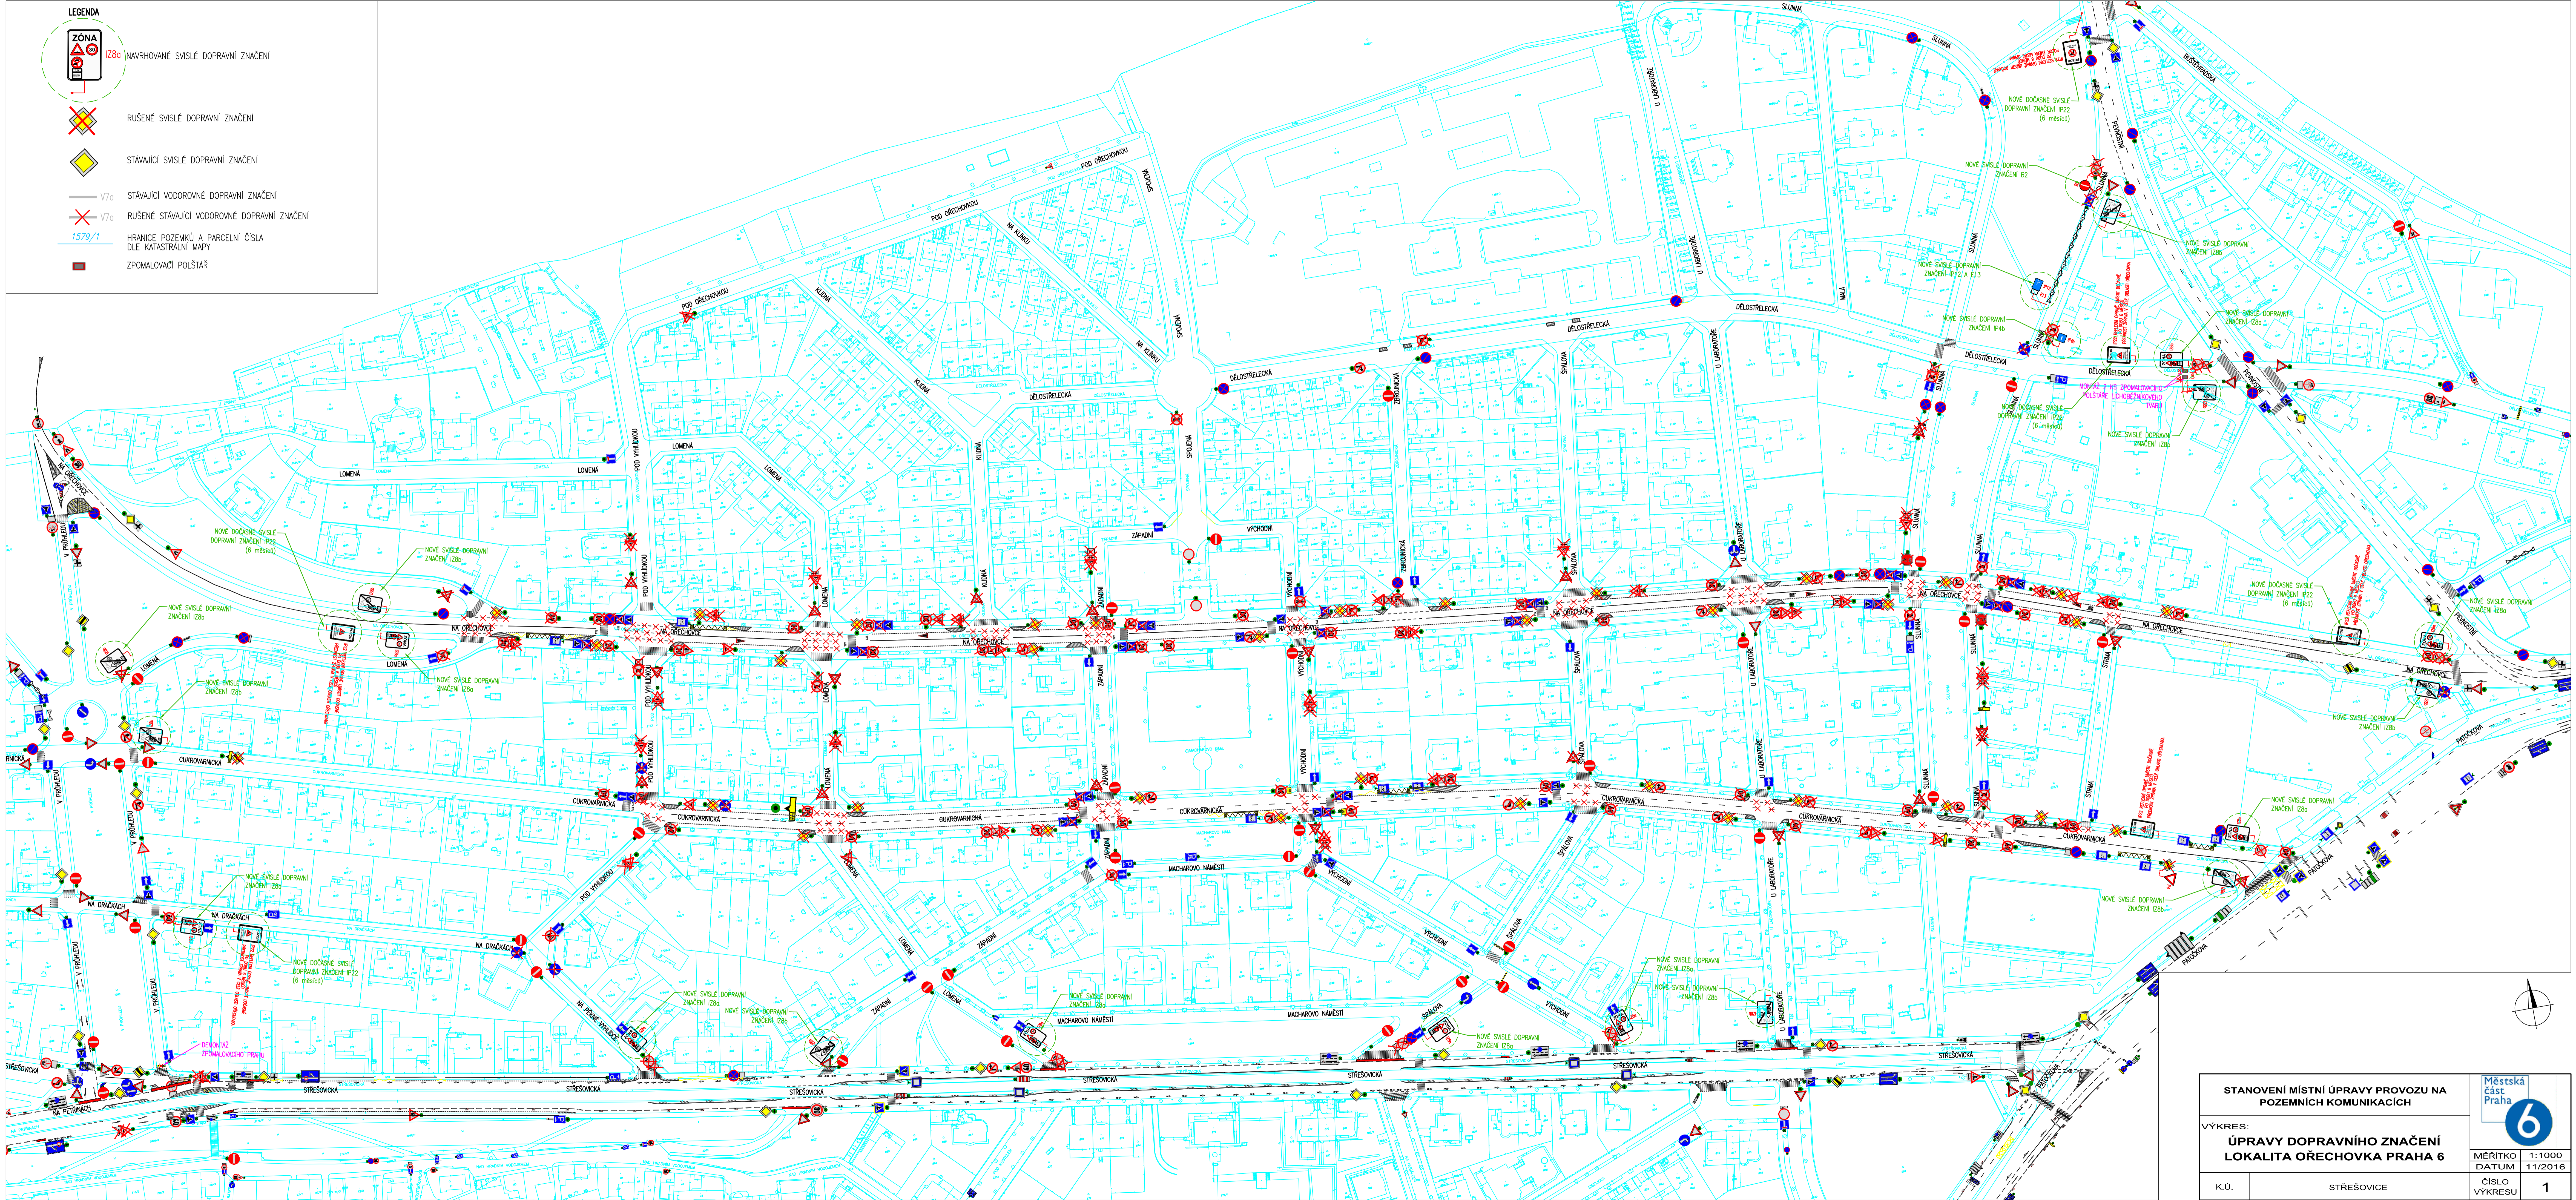

STANOVENÍ MÍSTNÍ ÚPRAVY PROVOZU NA POZEMNÍCH KOMUNIKACÍCH		
VÝKRES: ÚPRAVY DOPRAVNÍHO ZNAČENÍ LOKALITA OŘECHOVKA PRAHA 6		
K.Ú.	STŘEŠOVICE	MĚRÍTKO 1:1000 DATUM 11/2016 ČÍSLO VÝKRESU 1