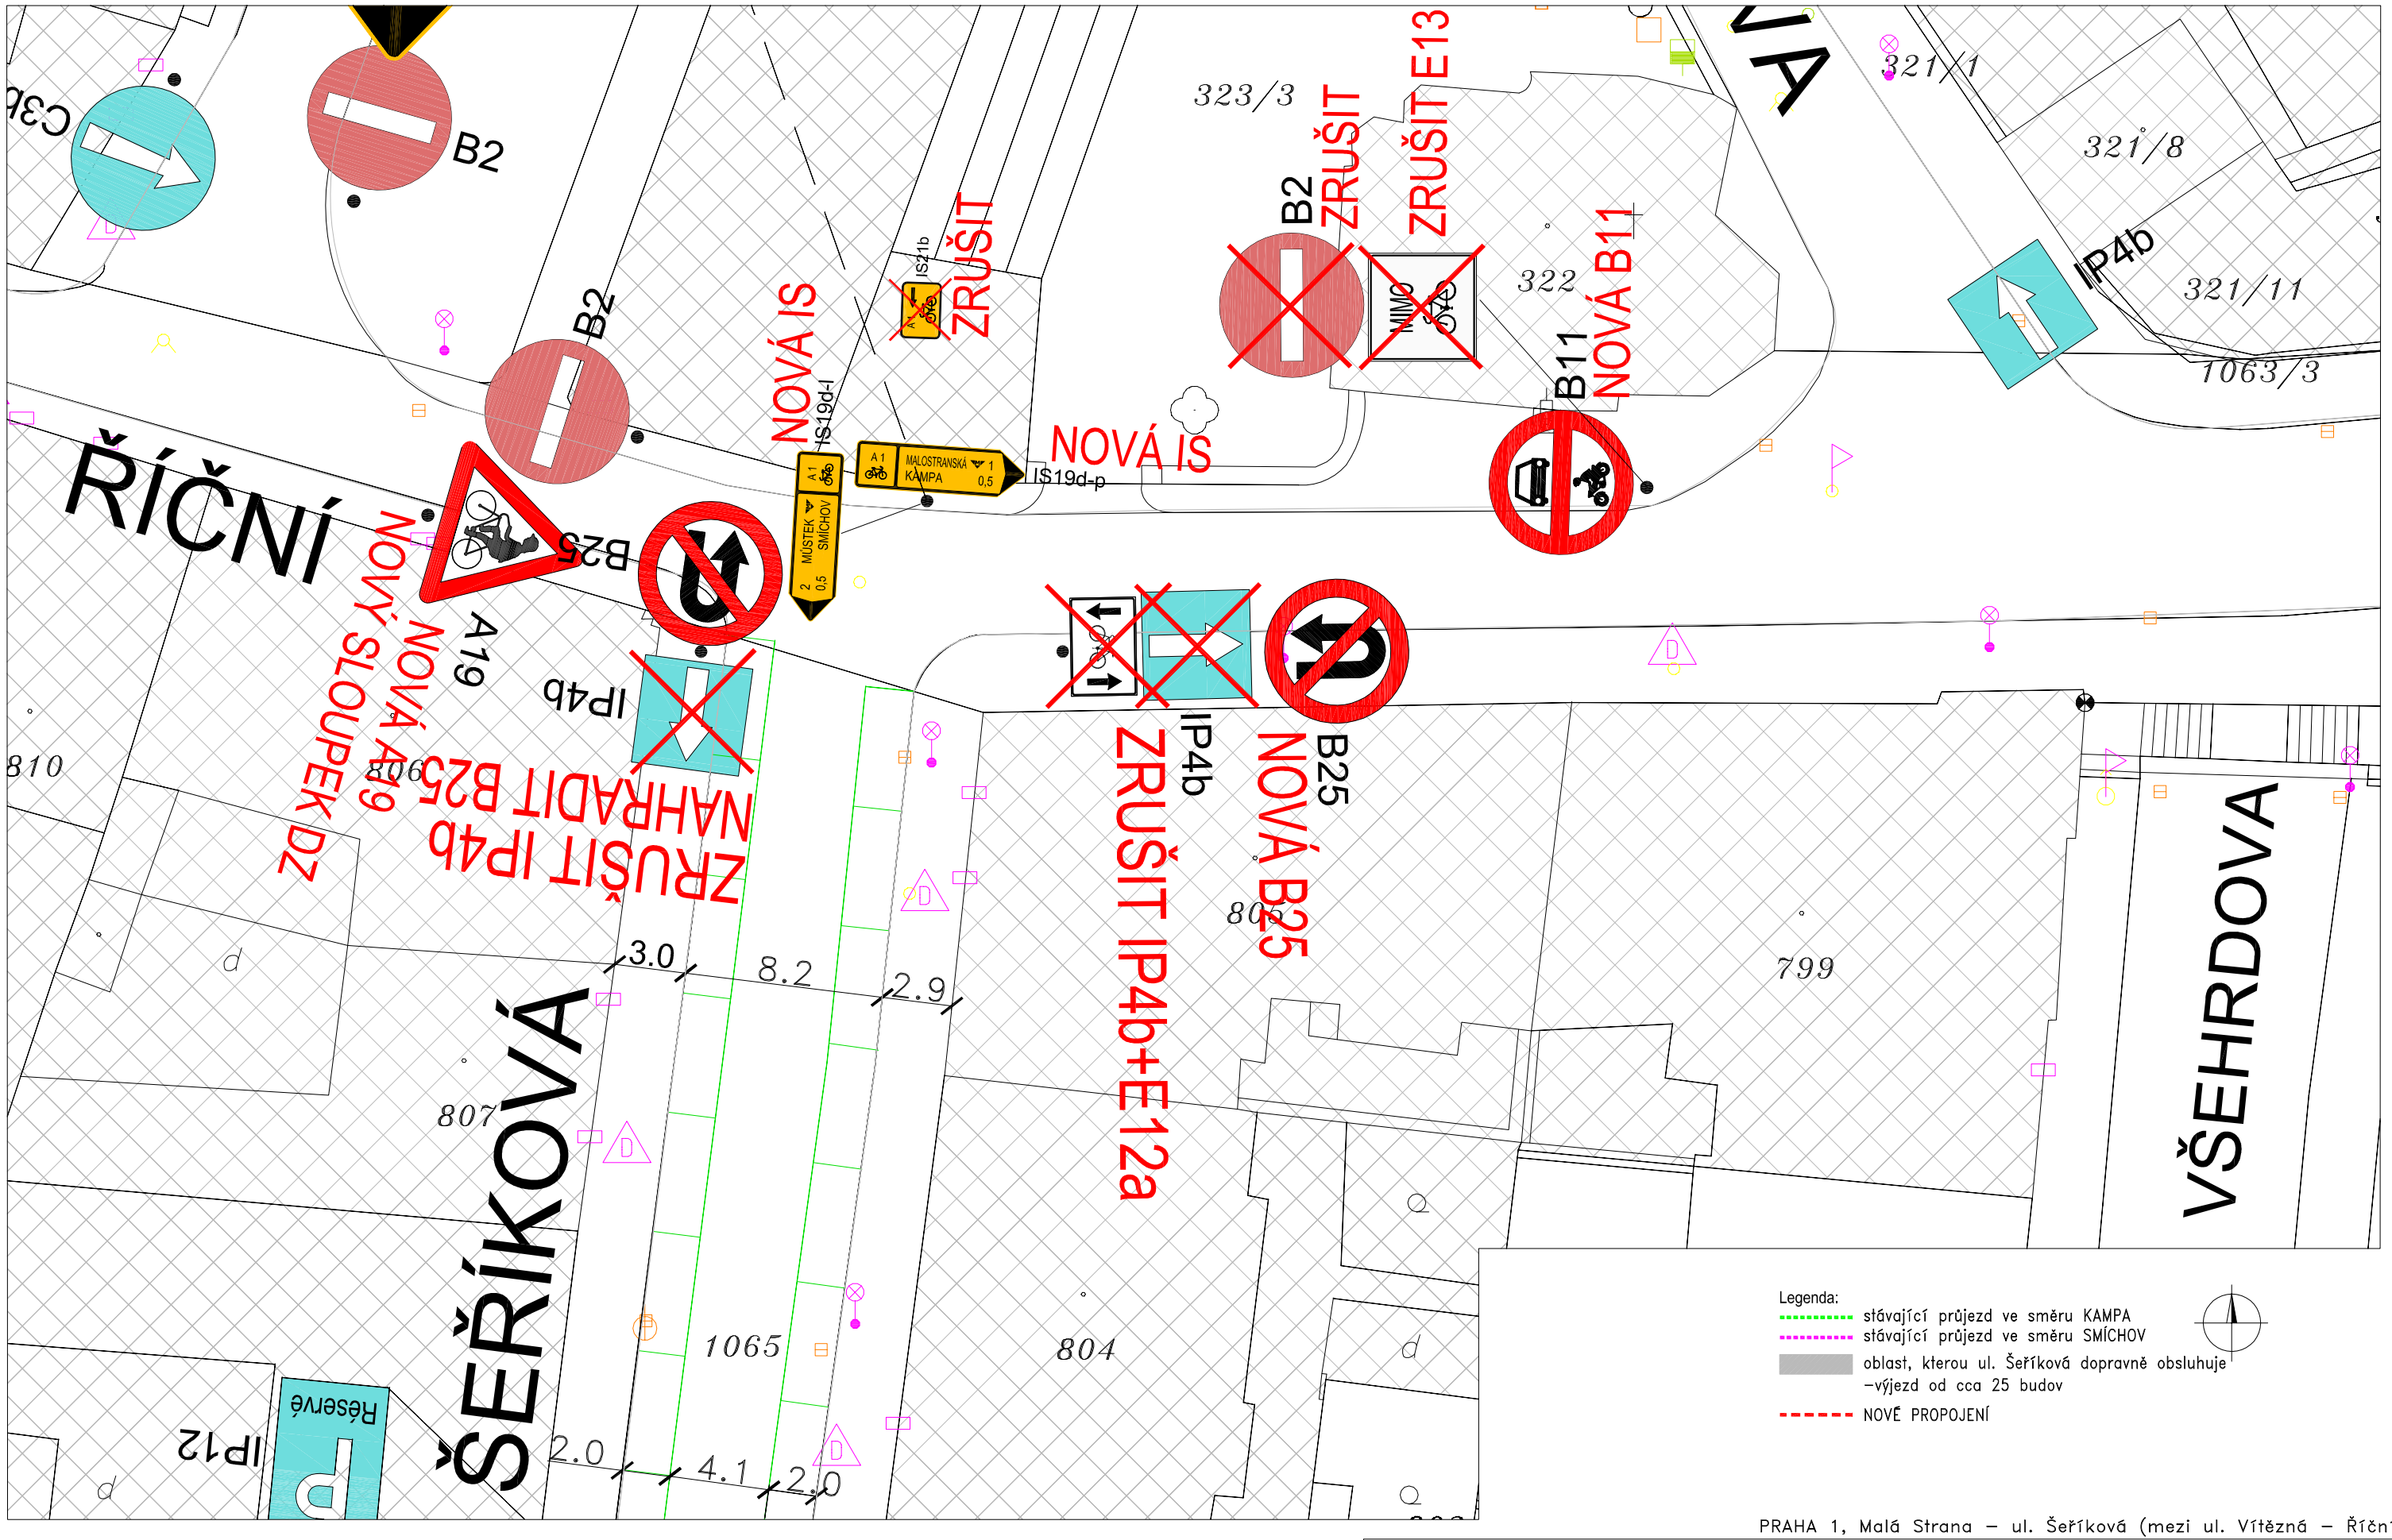

ZNÁZORNĚNO VARIANTNÍ ŘEŠENÍ: POMOCÍ B11 a B 25

(VHODNĚJŠÍ VŠAK PONECHAT IP4b + DOPLNIT E 12a)

PRAHA 1, Malá Strana – ul. Šeříková (mezi ul. Vítězná – Říční)

KS-TC	ZOBOUSMĚRNĚNÍ PRO CYKLISTY I. - ul. ŠEŘÍKOVÁ NÁVRH - DETAIL 2				
Komise RHMP pro cyklistickou dopravu	Měřítko:	1:250 ~ A3	Příloha:	3/4	Datum: 05-2009 / 12-2010